



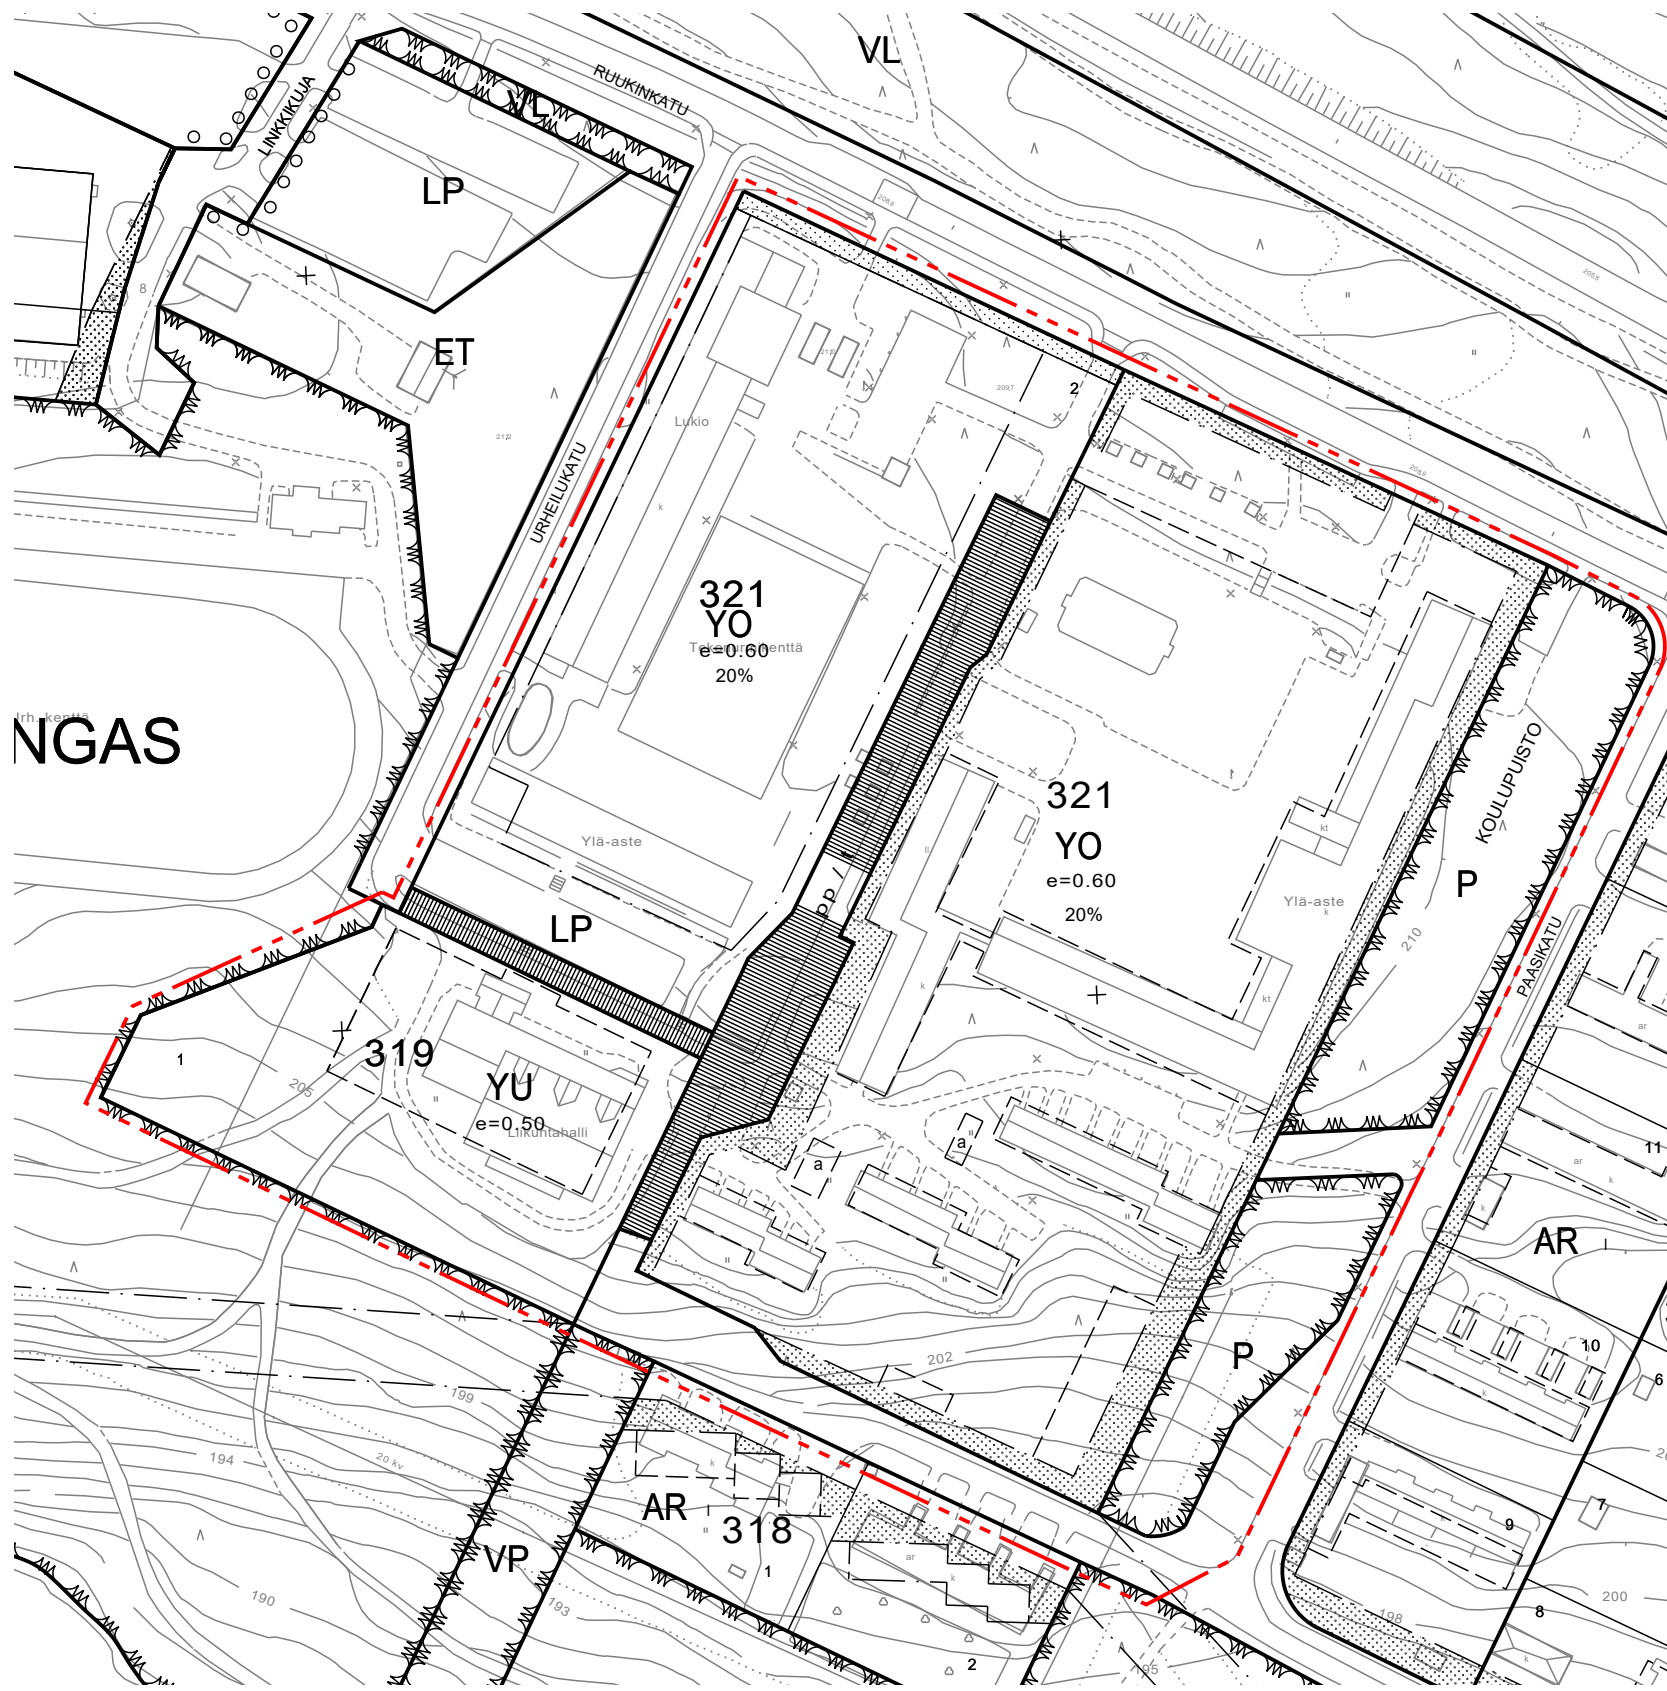

OTE VOIMASSA OLEVASTA ASEMAKAAVASTA,
JOTA MUUTETAAN 1:2000

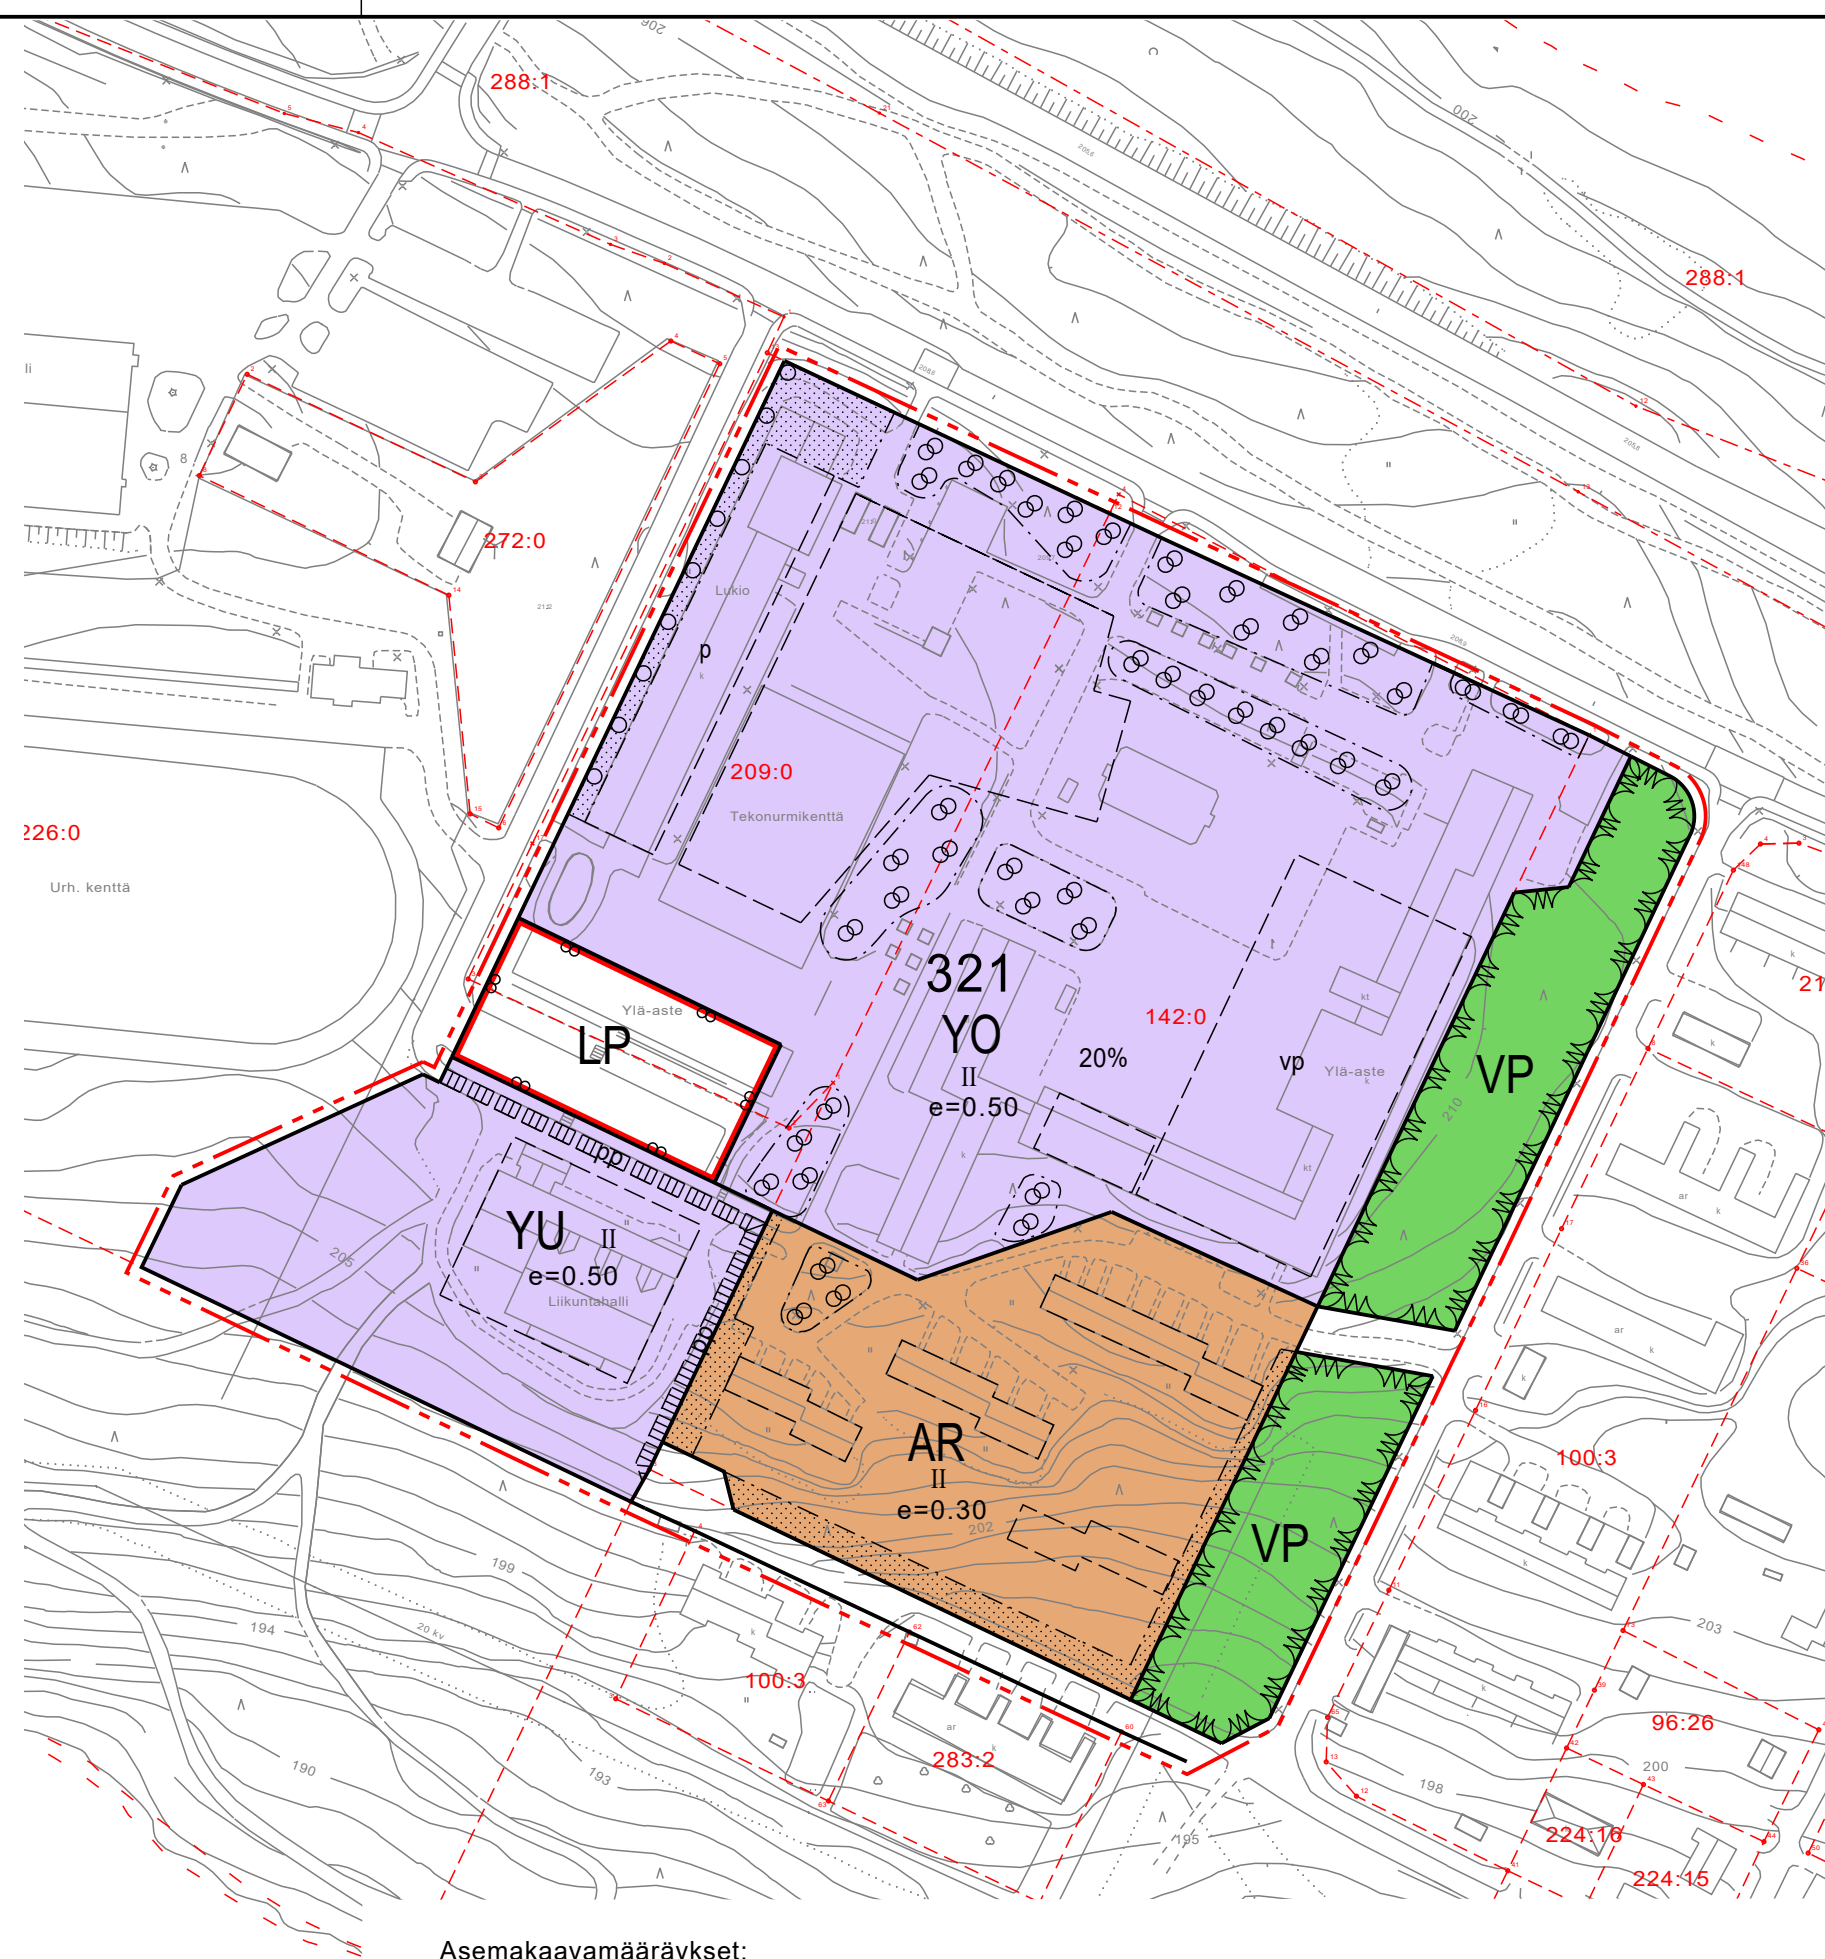


Asemakaavamääräykset:

Piha-alueilla on varattava riittävästi tilaa lumen käsittelyä ja varastointia sekä hulevesien käsittelyä varten.

Asemakaavamerkintöjen selitykset:



Rivitalojen ja muiden kytkettyjen asuinrakennusten korttelialue.

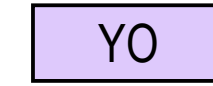

Opetustoimintaa palvelevien rakennusten korttelialue.



Urheilutoimintaa palvelevien rakennusten korttelialue.




Puisto.




Yleinen pysäköintialue.




3 m kaava-alueen rajan ulkopuolella oleva viiva.

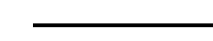

Korttelin, korttelinosan ja alueen raja.

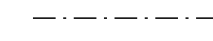

Osa-alueen raja.

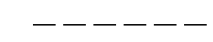

Ohjeellinen alueen tai osa-alueen raja.

321

Korttelin numero.

20%

Luku osoittaa, kuinka suuren osan alueesta tai rakennuslajista saa käyttää rakentamiseen.

II

Roomalainen numero osoittaa rakennuksen, rakennuksen tai sen osan suurimman sallitun kerrosluvun.

e=0.50

Tehokkuusluku eli kerrosalan suhde tontin pinta-alaan.




Ohjeellinen rakennusala.




Istutettava alueen osa.




Säilytettävä/istutettava puurivi.

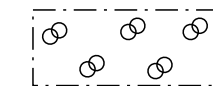


Säilytettävää puustoa.

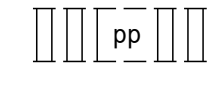

Ohjeellinen yleiselle jalankululle ja polkupyöräilylle varattu alueen osa.

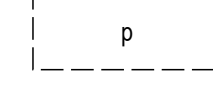

Ohjeellinen pysäköimispaikka.

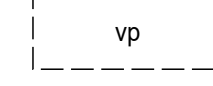

Ohjeellinen pallokenttä.

SUOMUSSALMI

Kvalt liite 7a
Kv 14.6.2021 §

ÄMMÄNSAAREN ASEMAKAAVAN MUUTOS RUUKINKANKAAN KOULUN ALUEEN ASEMAKAAVAN MUUTOS

1:2000

Asemakaavan muutos koskee Ämmänsaaren asemakaavan kortteleita 319 ja 321 sekä niihin liittyviä katu- ja puistoalueita.

Asemakaavan muutoksella muodostuu Ämmänsaaren asemakaavan kortteli 321 ja siihen liittyvät pysäköinti-, katu- ja puistoalueet.

Tämä pohjakartta on maankäyttö- ja rakennuslain 54c § (11.4.2014/323) mukainen ja vastaa olosuhteita 1.9.2014.

Jarkko Juntunen
Maanmittausinsinööri

Oulussa 25.5.2021

Kaisa Mäkinen
Kaisa Mäkinen
TkT, arkkitehti, SAFA

SWECO

Hyväksytty Suomussalmen kunnanhallituksessa xx.xx.2020 § xxx.

Hyväksytty Suomussalmen kunnanvaltuustossa xx.xx.2020 § xxx.