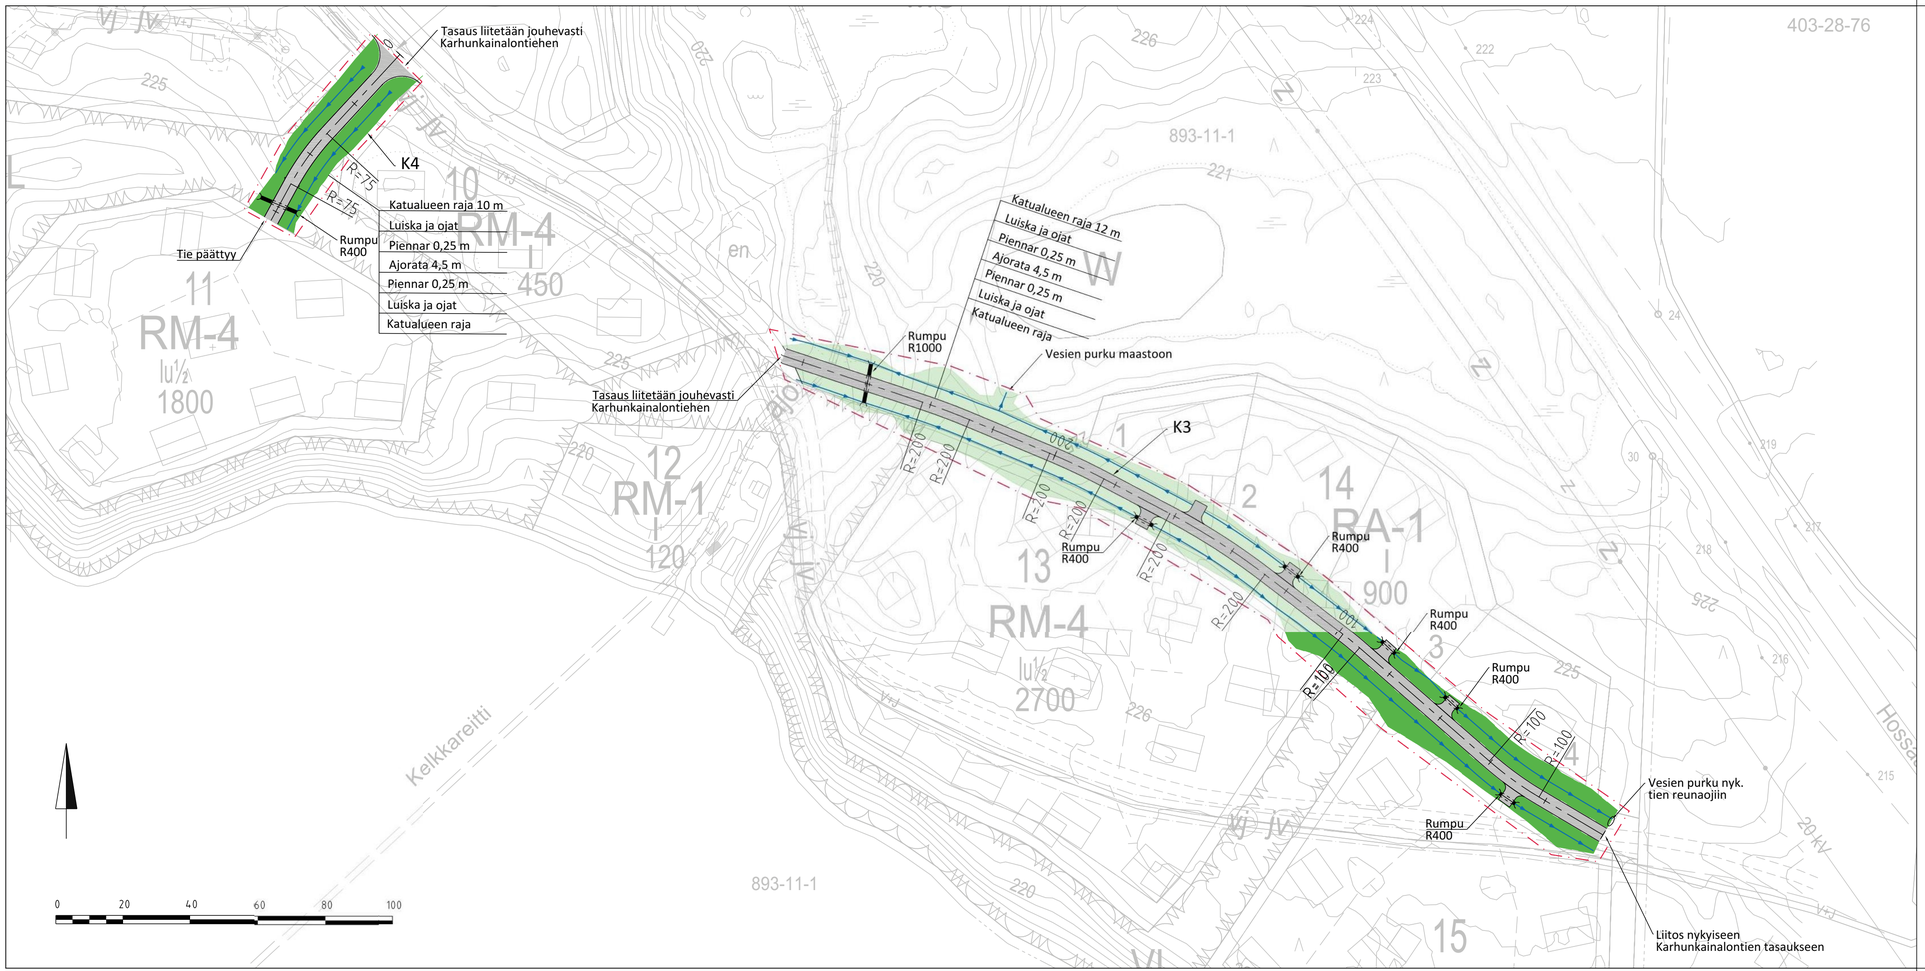

MERKINNÄT

- Ajorata, asfalttipinta
- Kuntta-/luiskaverhoilu
- Rumpu ja koko
- Suunniteltu ojan vesijuoksu ja viettosuunta
- Puuston poiston rajaus

KOORDINAATTI- JA KORKEUSJÄRJESTELMÄ ETRS-GK29/N2000

Tunnus	Lukumäärä	Muutoksen	Päiväys

Kaupunginosa/Kylä	Kortteli/Tila	Tontti/rno	Viranomaisten merkintöjä
Hossa			

Rakennustoimenpide	Piirustuslaji	Juoks.no
	KATUSUUNNITELMA	

Rakennuskohde	Piirustuksen sisältö	Mittakaavat
Suomussalmen kunta Hossa SUOMUSSA_MI	KATUSUUNNITELMA Asemapiirustus K3 ja K4	1:1000

FCG Suunnittelu ja tekniikka Oy
Hallituskatu 13-17 D, 7. krs
90100 Oulu
Puh. 0104090
www.fcg.fi

Suunnitteluala, työnumero ja piirustuksen numero			Muutos
TKA	P40334	221	
Tiedosto			

Päiväys 15.05.2020	Suunn./Piirt. J. Sirviö	A
Pääsuunn. J-P.RUONANIEMI	Tarkastaja J.HYYPIÄ	
Hyv.	Yhteyshenkilö J-P.RUONANIEMI	S