


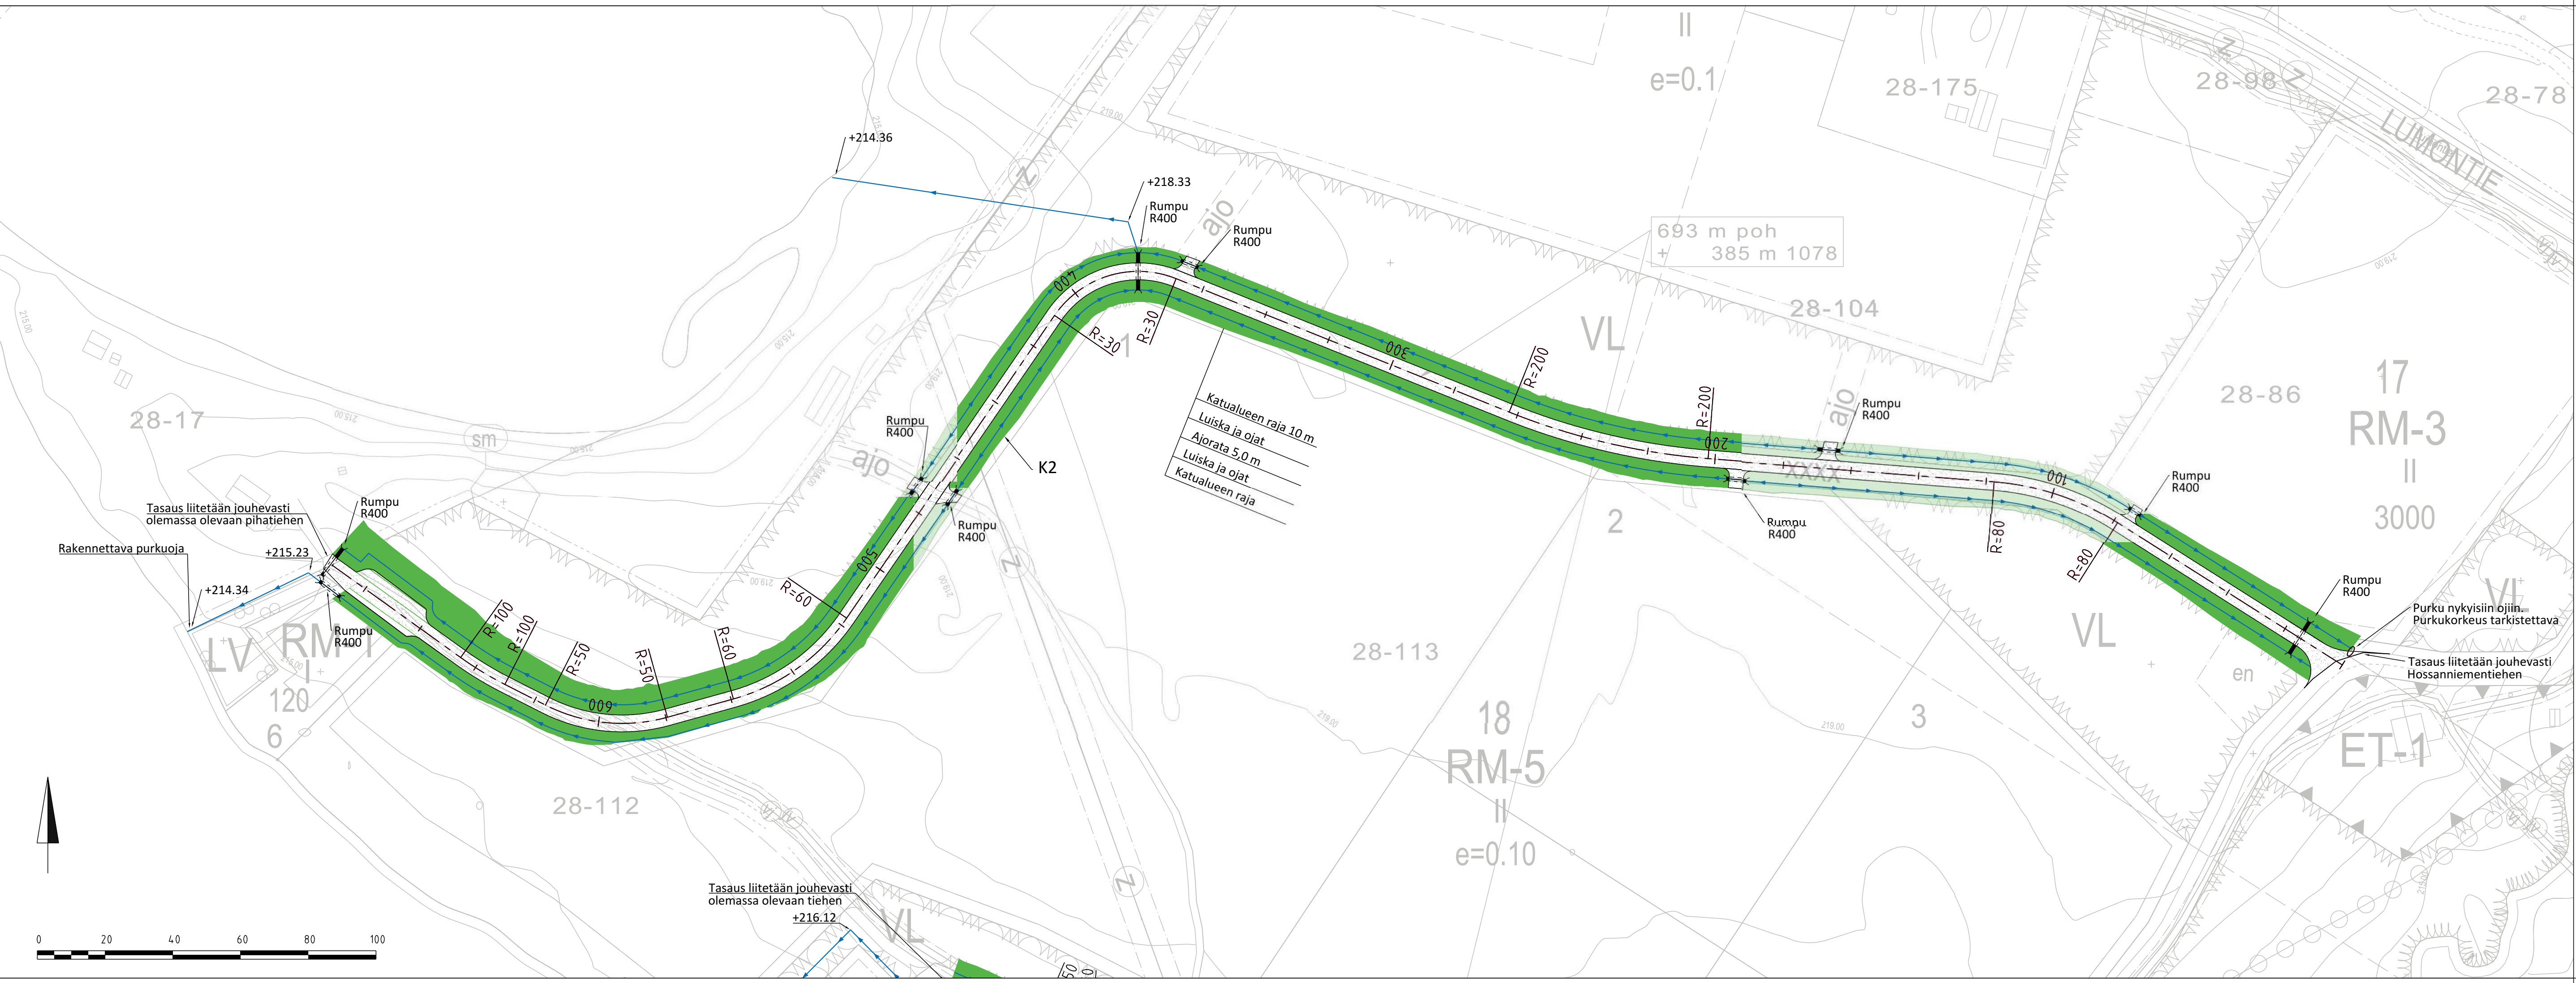

- MERKINNÄT**
- Ajorata, sorapinta
 - Kunta-/luiskaverhoilu
 - Rumpu ja koko
 - Suunniteltu ojan vesijuoksu ja viettosuunta

KOORDINAATTI- JA KORKEUSJÄRJESTELMÄ ETRS-GK29/N2000

Tunnus	Lukumäärä	Muuttanut	Päiväys
Kaupunginosa/Kylä	Kortteli/Tila	Tontti/rno	Viranomaisten merkintöjä
Hossa			
Rakennustoimenpide	Piirustuslaji	Juoks.no	
	KATUSUUNNITELMA		
Rakennuskohte	Piirustuksen sisältö	Mittakaavat	
Suomussalmen kunta	KATUSUUNNITELMA	1:1000	
Hossa	Asemapiirustus K2		
SUOMUSSALMI		Suunnitteluala, työnumero ja piirustuksen numero	Muutos
FCG Suunnittelu ja tekniikka Oy Hallituskatu 13-17 D, 7. krs 90100 Oulu Puh. 0104090 www.fcg.fi		TKA P40334 202	
		Tiedosto	
Päiväys	15.05.2020	Suunn./Piirt.	J. Sirviö
Pääsuunn.	J.-P. RUONANIEMI	Tarkastaja	J. HYYPÄ
Hyv.		Yhteyshenkilö	J.-P. RUONANIEMI
			A
			S